


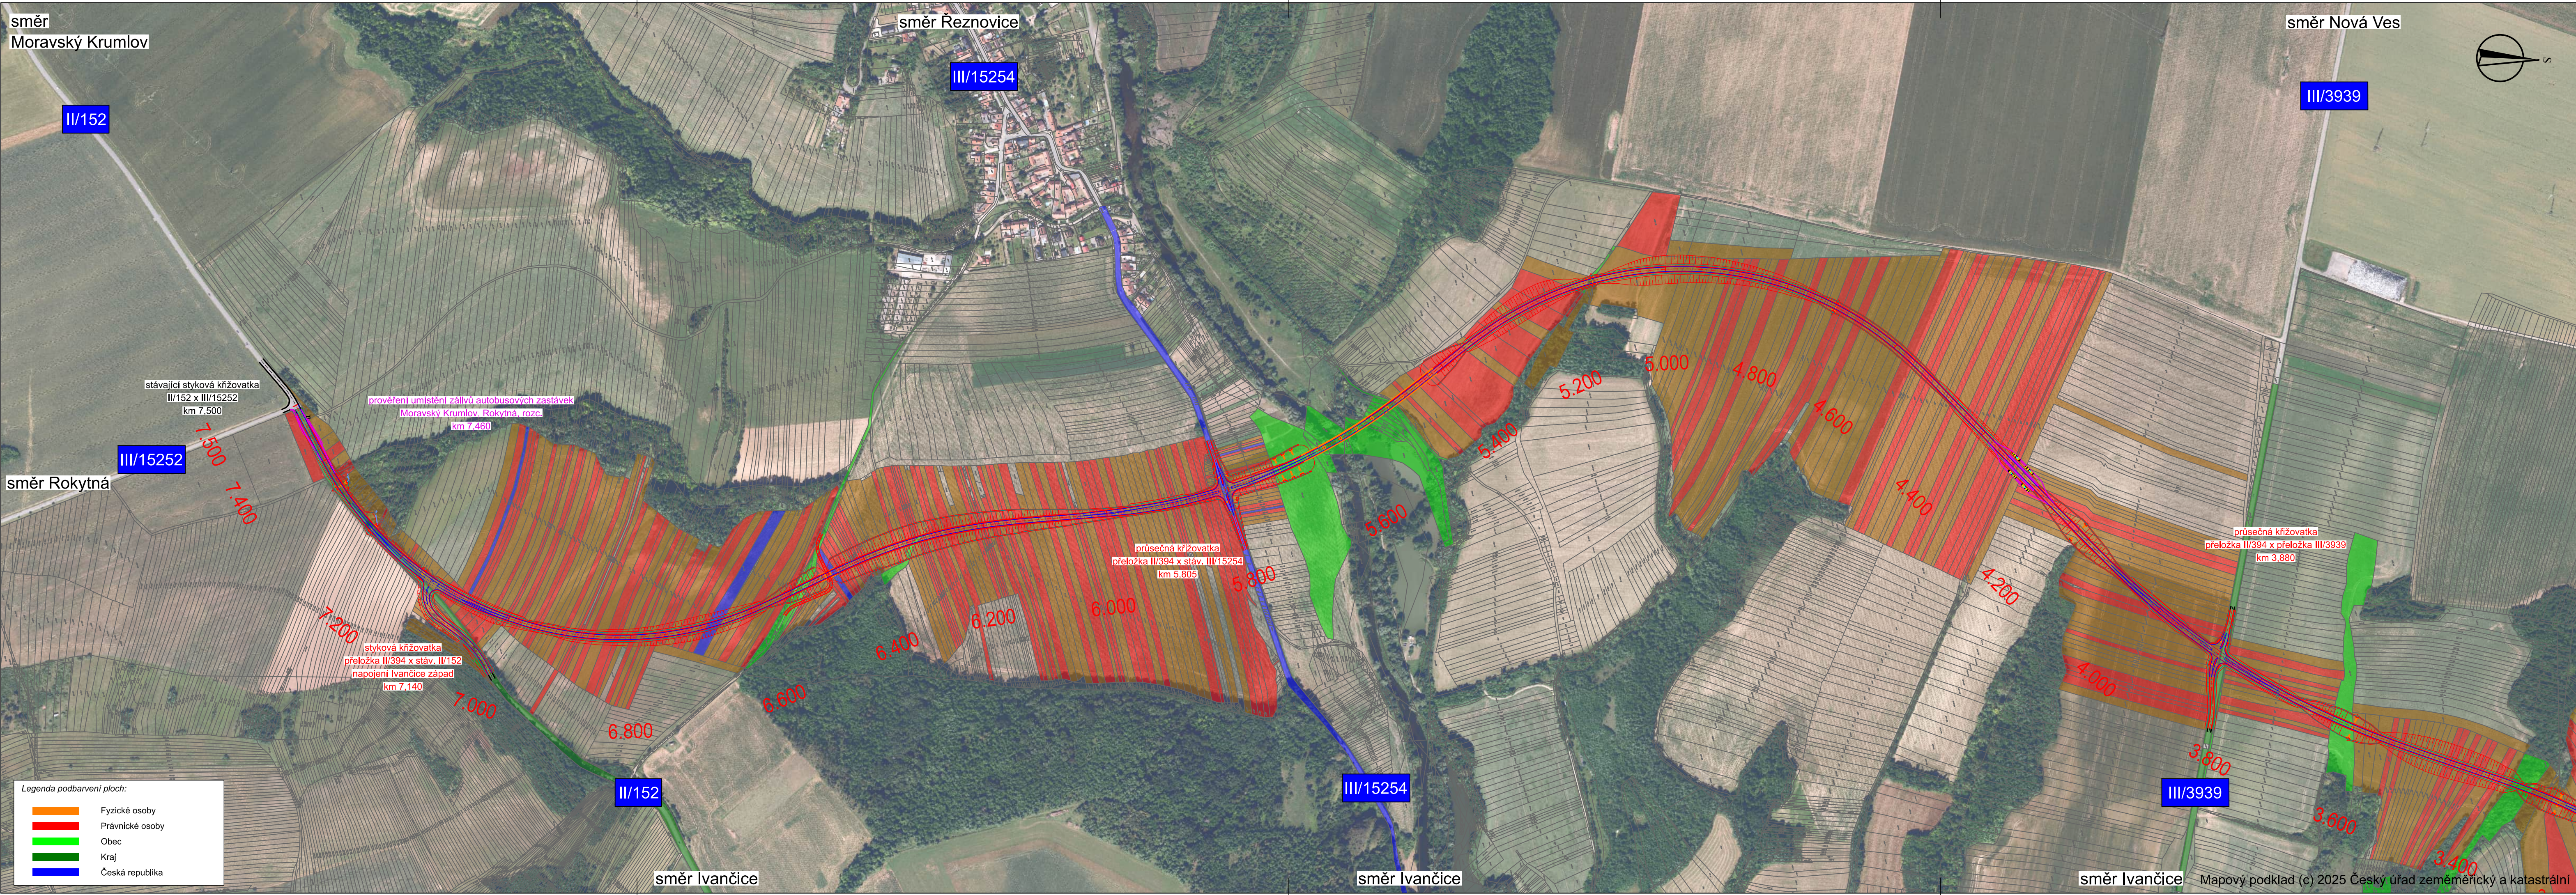

VÝŠKOVÝ SYSTÉM BpV SOUŘADNICOVÝ SYSTÉM S-JTSK

Číslo změny:	Obsah změny:	Datum změny:
01	-	-
02	-	-
03	-	-

Objednatel:

 Město Ivančice
Palackého náměstí 196/6
664 91 Ivančice

Generální projektant:

 SUDOP PRAHA a.s.
Olšanská 1a, 130 00 Praha 3
tel.: +420 605 229 020
e-mail: praha@sudop.cz

Hlavní inženýr projektu:

ING. JAN TUREK

Zástupce HIP:

-

Středisko: 205 – KONCEPCE DOPRAVY			
Vedoucí střediska:	Odpovědný projektant:	Vypracovala:	Kontroloval:
ZDENĚK MELZER	ING. JAN TUREK	ING. POLINA ZAYATS	ING. JAN TUREK

Název akce:		Číslo smlouvy:	
Zpracování dokumentace na akci „Technická studie obchvatu města Ivančice“		Projektový stupeň:	
Část:		Datum:	
B Výkresová část		07/2025	
B.5 Výkresy majetkoprávních poměrů		Číslo části:	
		B.5	
		Měřítko:	Počet formátů:
		1:5 000	7 x A4
		Číslo přílohy:	B.5.1.2