


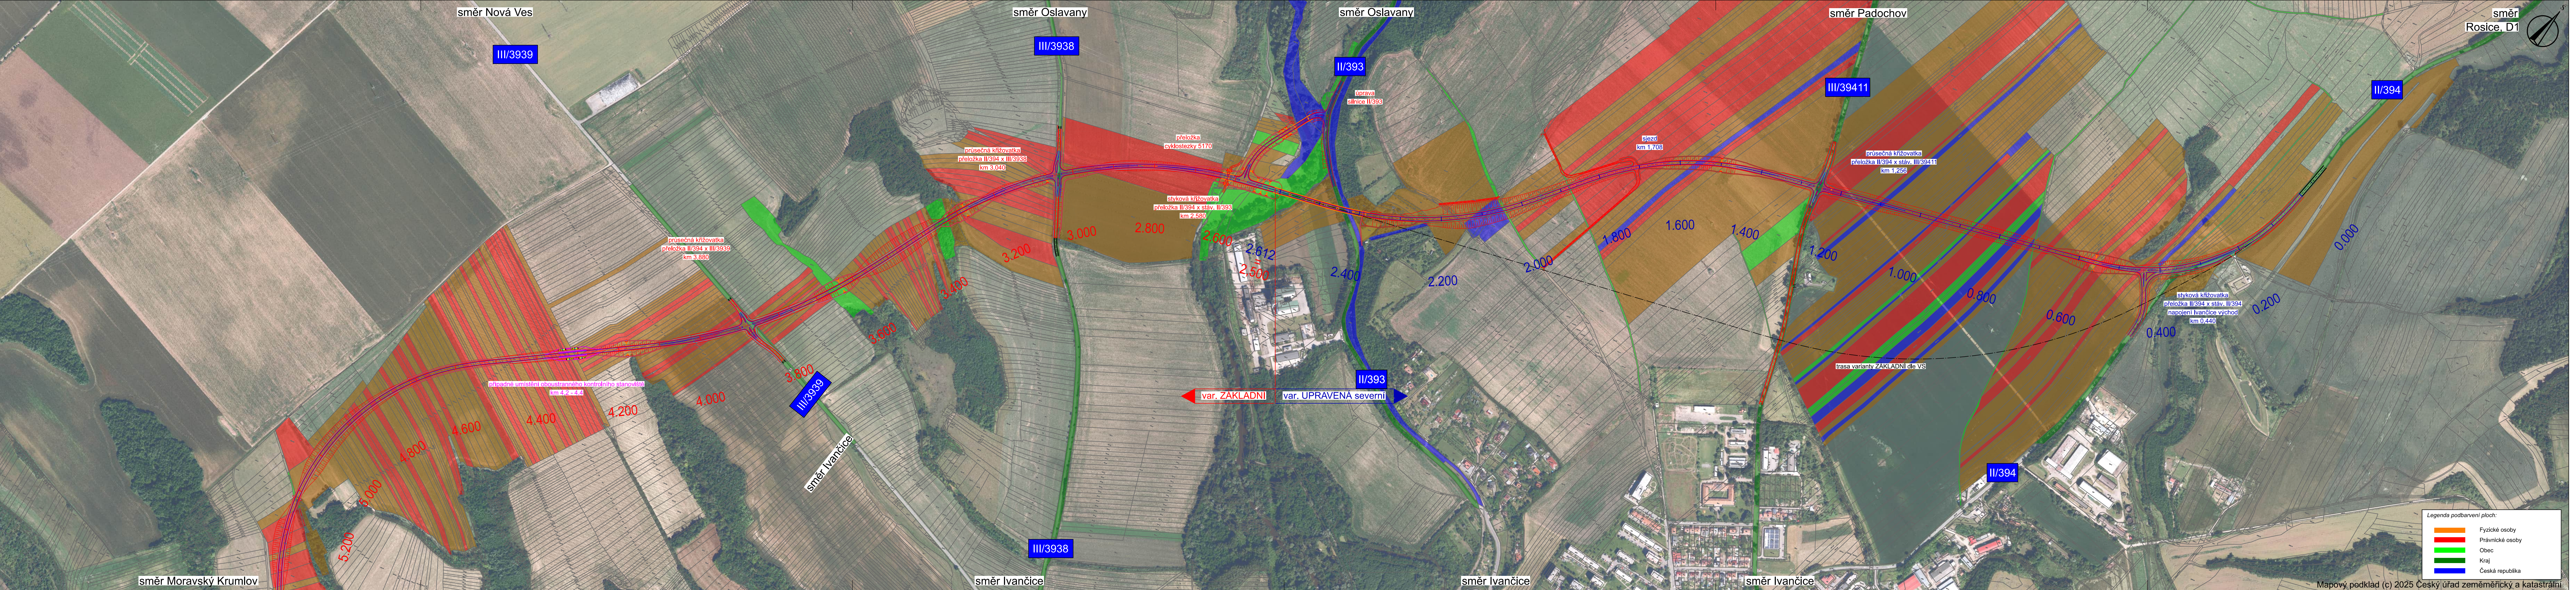

VÝŠKOVÝ SYSTÉM BpV SOUŘADNICOVÝ SYSTÉM S-JTSK

Číslo změny:	Obsah změny:	Datum změny:
01	-	-
02	-	-
03	-	-

Objednatel:	Město Ivančice Palackého náměstí 196/6 664 91 Ivančice
-------------	--

Generální projektant:	SUDOP PRAHA a.s. Olšanská 1a, 130 00 Praha 3 tel.: +420 605 229 020 e-mail: praha@sudop.cz	Hlavní inženýr projektu: ING. JAN TUREK Zástupce HIP: -
-----------------------	---	--

Středisko: 205 – KONCEPCE DOPRAVY			
Vedoucí střediska:	Odpovědný projektant:	Vypracovala:	Kontroloval:
ZDENĚK MELZER	ING. JAN TUREK	ING. POLINA ZAYATS	ING. JAN TUREK

Název akce:	Číslo smlouvy:
Zpracování dokumentace na akci „Technická studie obchvatu města Ivančice“	24-173.205
Projektový stupeň:	TS

Datum:	07/2025
--------	---------

B Výkresová část	Číslo části:
B.5 Výkresy majetkoprávních poměrů	B.5

Měřítko:	Počet formátů:
1:5 000	7 x A4
Číslo přílohy:	B.5.2.

DOKUMENT LZE UŽÍVAT POUZE VE SMYSLU PŘEDLOŽENÉ SMLOUVY O DÍLO, JAKŽA JEHO ČÁST NEMŮŽE BYT DÍLE ŽÁDNÝM ZPŮSOBEM PŘEŠROVÁNA BEZ SOUHLASU SUDOP PRAHA, A.S.