


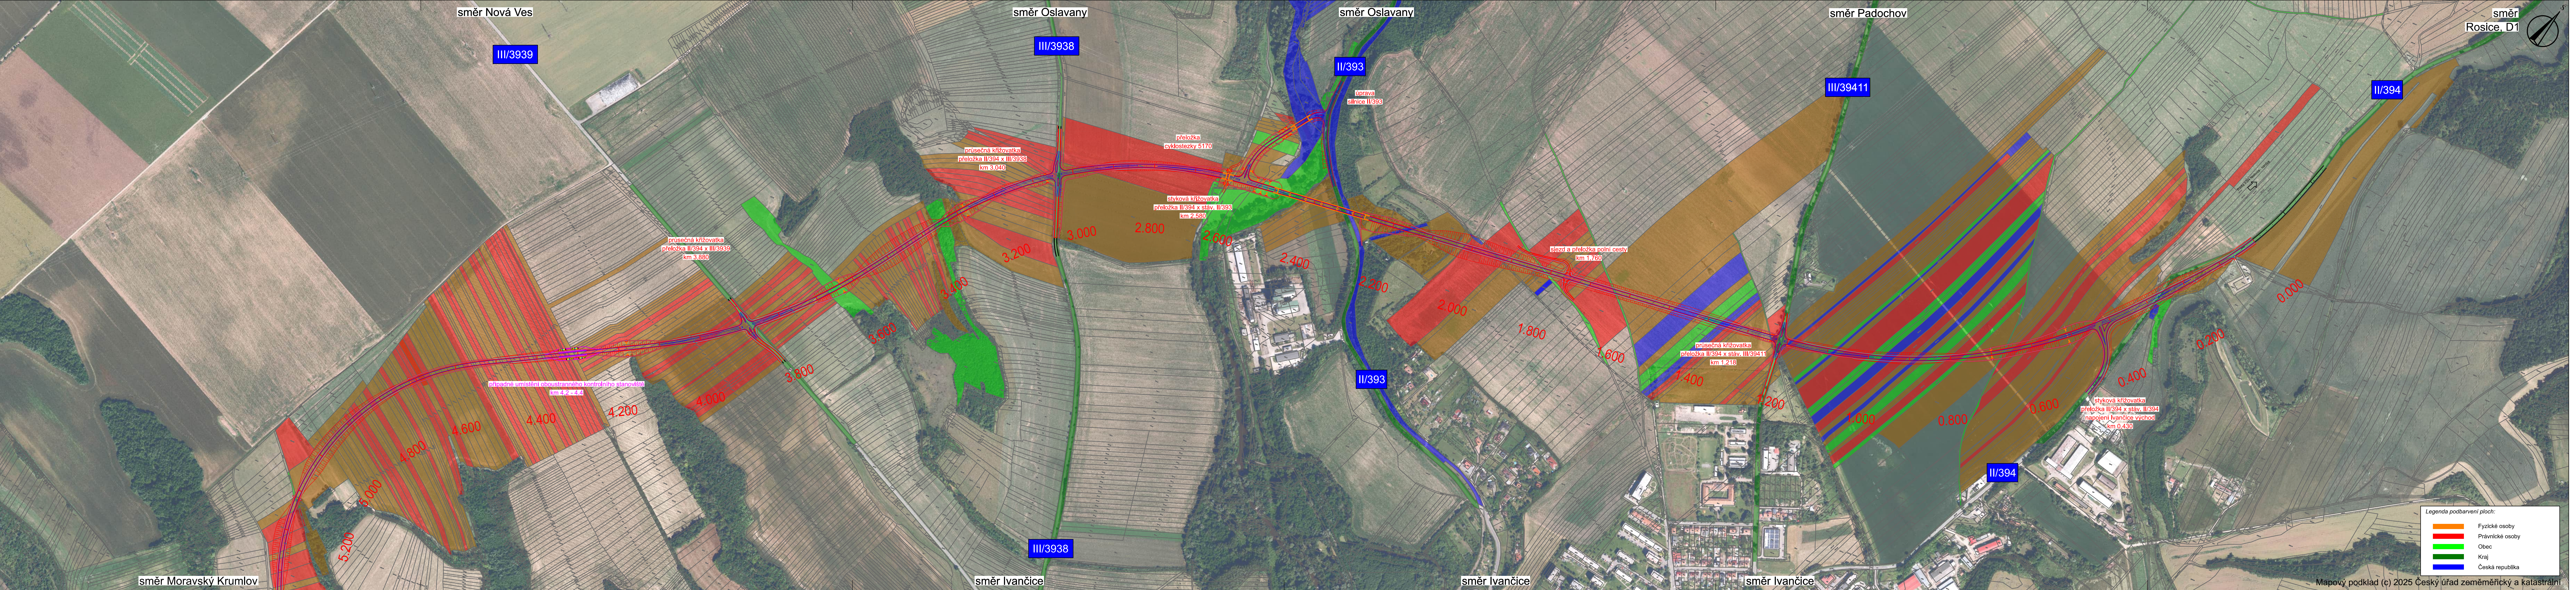

VÝŠKOVÝ SYSTÉM BpV SOUŘADNICOVÝ SYSTÉM S-JTSK

Číslo změny:	Obsah změny:	Datum změny:
01	-	-
02	-	-
03	-	-



IVANČICE

Město Ivančice
Palackého náměstí 196/6
664 91 Ivančice

Generální projektant:



SUDOP PRAHA

SUDOP PRAHA a.s.
Olšanská 1a, 130 00 Praha 3
tel.: +420 605 229 020
e-mail: praha@sudop.cz

Hlavní inženýr projektu:
ING. JAN TUREK
Zástupce HIP:
-

Středisko: 205 – KONCEPCE DOPRAVY			
Vedoucí střediska:	Odpovědný projektant:	Vypracovala:	Kontroloval:
ZDENĚK MELZER	ING. JAN TUREK	ING. POLINA ZAYATS	ING. JAN TUREK

Název akce: Zpracování dokumentace na akci „Technická studie obchvatu města Ivančice“		Číslo smlouvy: 24-173.205
		Projektový stupeň: TS
		Datum: 07/2025
B Výkresová část B.5 Výkresy majetkoprávních poměrů		Číslo části: B.5
Měřítko: 1:5 000		Počet formátů: 7 x A4
Majetkoprávní poměry Varianta ALTERNATIVA II/393 - část 1		Číslo přílohy: B.5.3.

DOKUMENT LZE UŽÍVAT POUZE VE SMYSLU PŘEDLOŽENÉ SMLOUVY O CÍLI, ŽÁDNO JINOU ČÁST NEMŮŽE BYTI DÍLE ŽÁDNÁ A.1,1210000 SL. KOPÍROVÁNÁ NEBO JINÝM ZPŮSOBEM ROZŠÍŘOVÁNA BEZ SOUHLASU SUDOP PRAHA A.S.