


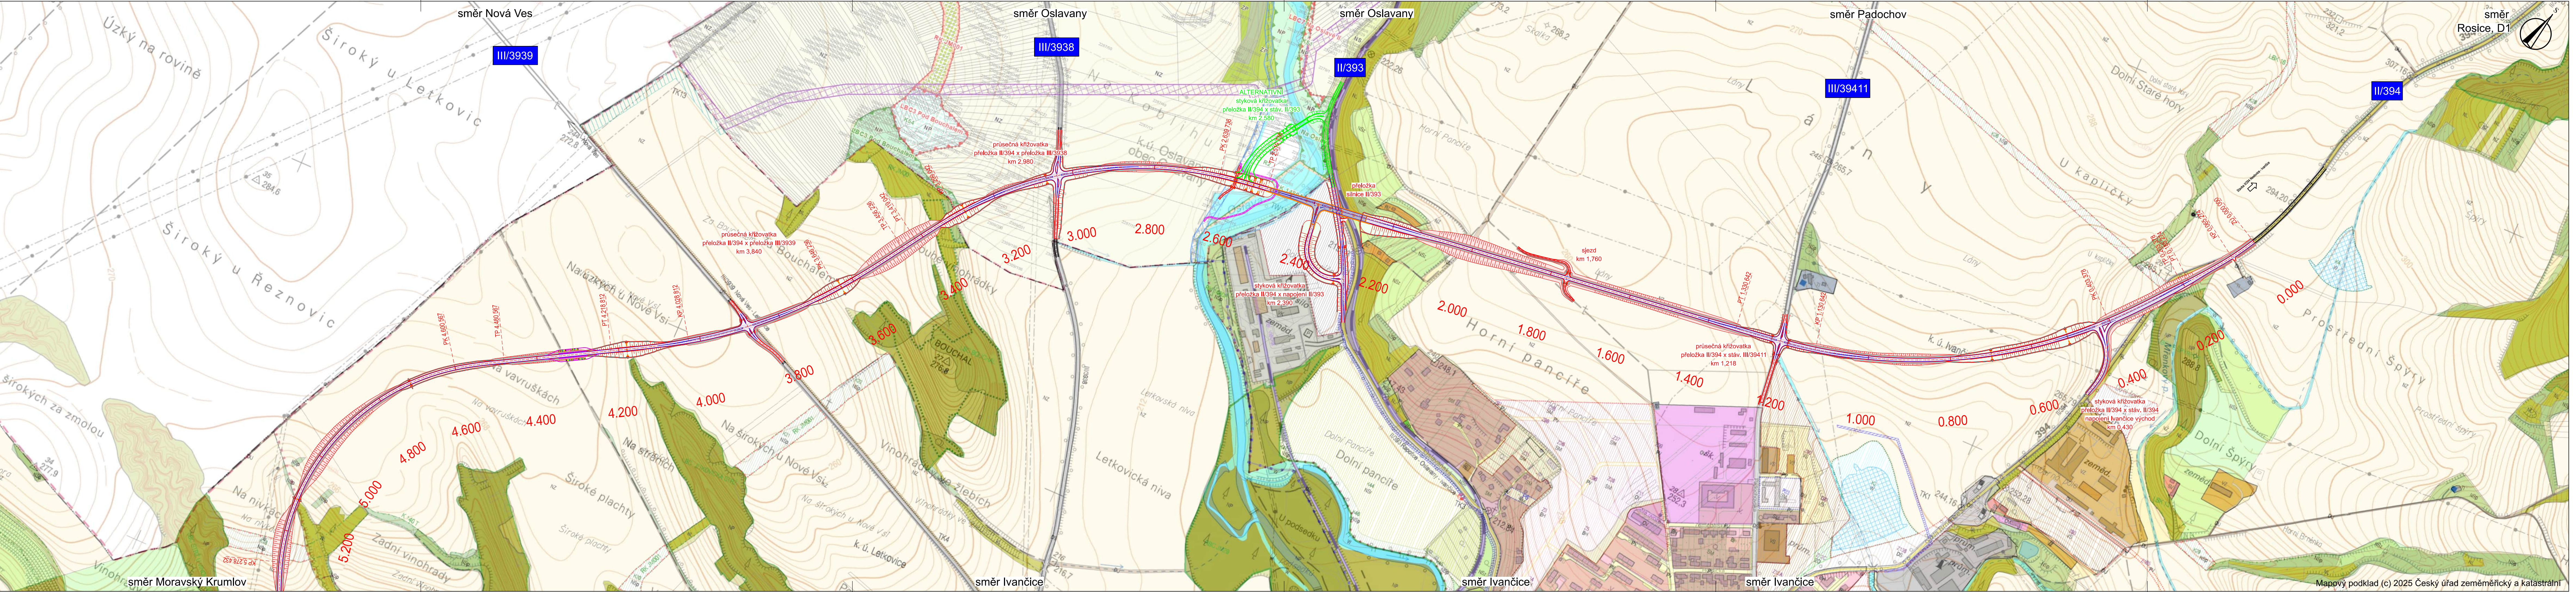

VÝŠKOVÝ SYSTÉM BpV SOUŘADNICOVÝ SYSTÉM S-JTSK

Číslo změny:	Obsah změny:	Datum změny:
01	-	-
02	-	-
03	-	-

Objednatel:	Město Ivančice Palackého náměstí 196/6 664 91 Ivančice
-------------	--

Generální projektant:	SUDOP PRAHA a.s. Olšanská 1a, 130 00 Praha 3 tel.: +420 605 229 020 e-mail: praha@sudop.cz	Hlavní inženýr projektu: ING. JAN TUREK Zástupce HIP: -
-----------------------	---	--

Středisko: 205 – KONCEPCE DOPRAVY			
Vedoucí střediska:	Odpovědný projektant:	Vypracovala:	Kontroloval:
ZDENĚK MELZER	ING. JAN TUREK	ING. POLINA ZAYATS	ING. JAN TUREK

Název akce: Zpracování dokumentace na akci „Technická studie obchvatu města Ivančice“	Číslo smlouvy: 24-173.205
Část: B Výkresová část B.6 Územní plánování	Projektový stupeň: TS
Název přílohy: Zákres do územních plánů Varianta ZÁKLADNÍ - část 1	Datum: 07/2025
	Číslo části: B.6
	Měřítko: 1:5 000
	Počet formátů: 7 x A4
	Číslo přílohy: B.6.2.1

DOKUMENT LZE UŽÍVAT POUZE VE SMYSLU PŘEKLÁDNÉ SMLOUVY O ČÍSLU, JAKŽNA JEHO ČÁST NEMOŽE BÝT DÍLE ŽÁKONA Č. 121/2000 SB. KOPÍROVÁNÁ NEBO JINÝM ZPŮSOBEM ROZŠŮBOVÁNA BEZ SOUHLASU SUDOP PRAHA A.S.