


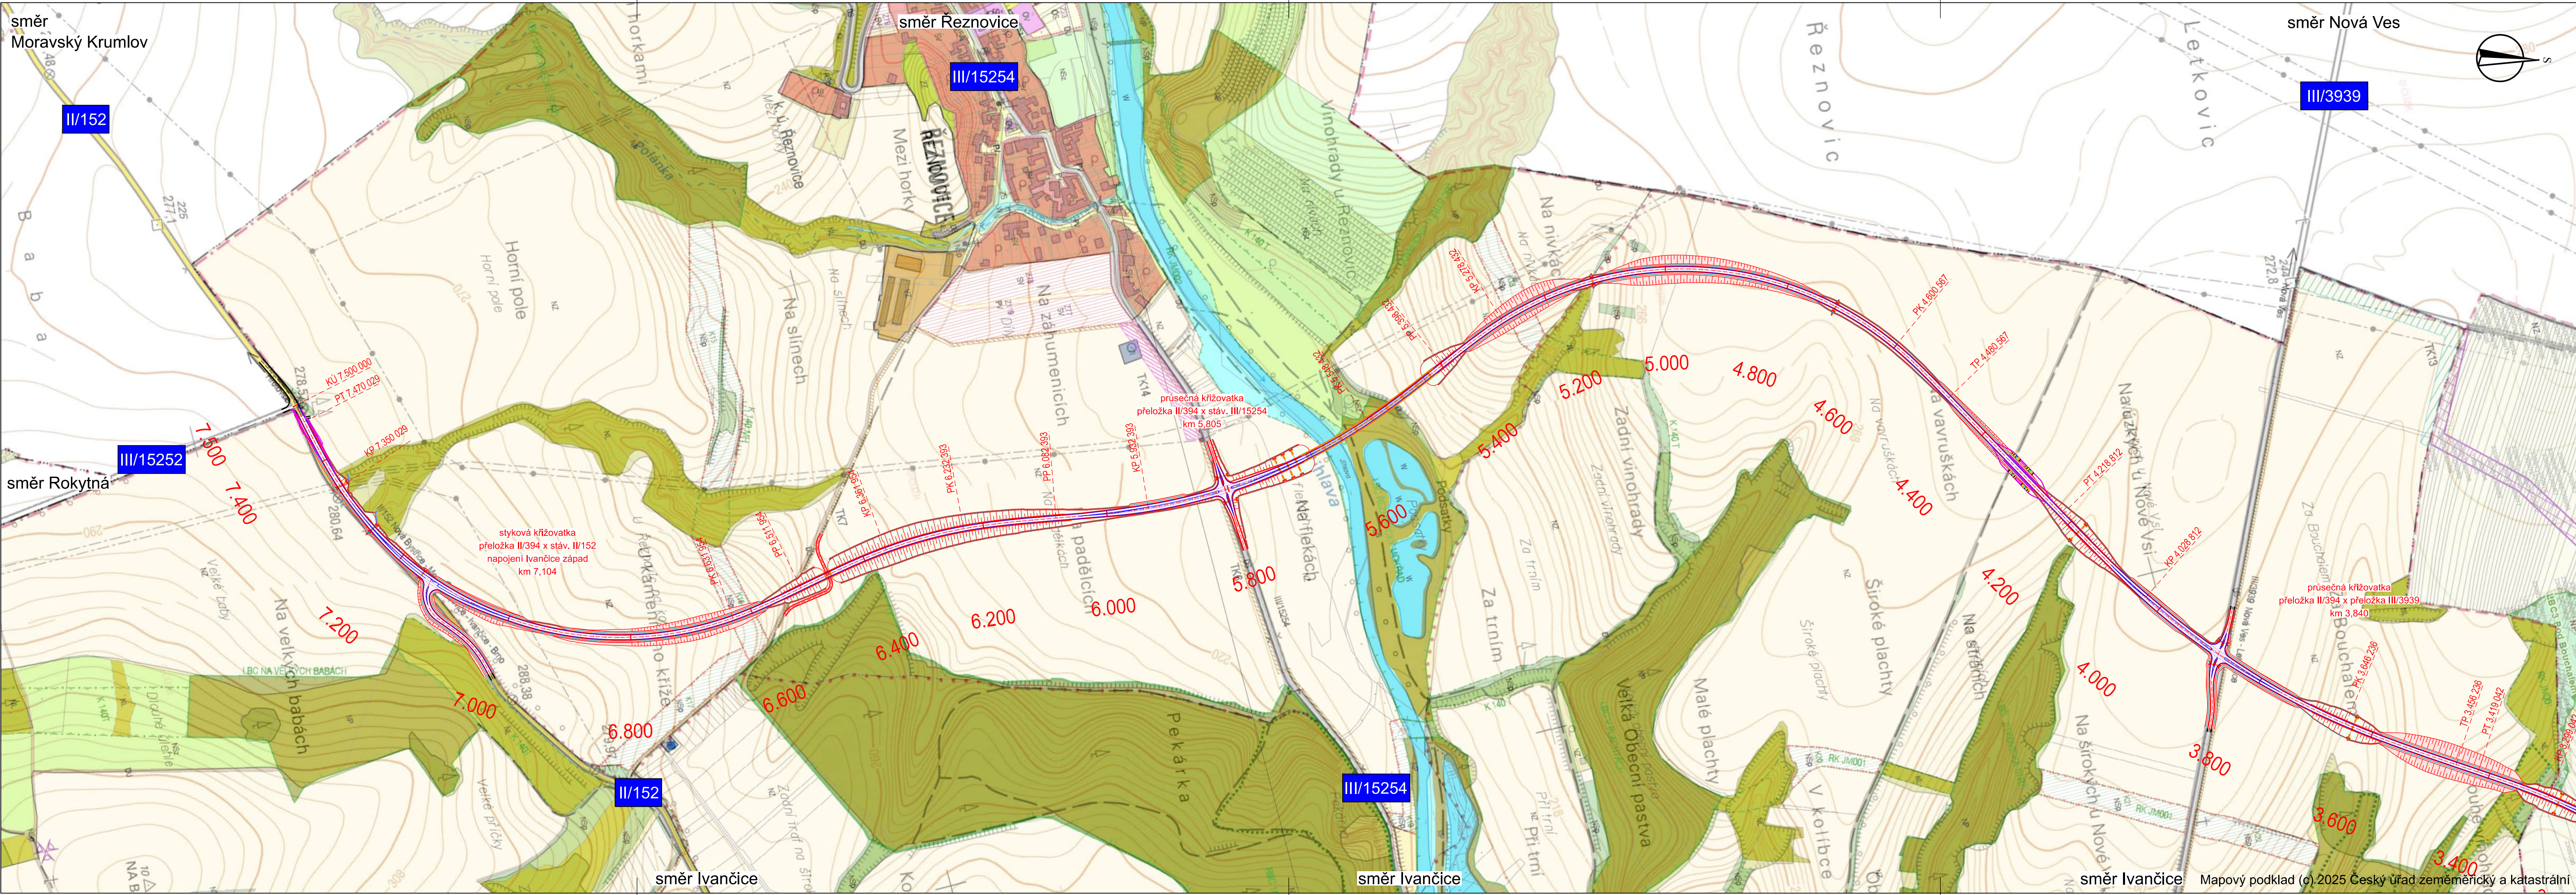

VÝŠKOVÝ SYSTÉM BpV		SOUŘADNICOVÝ SYSTÉM S-JTSK	
Číslo změny:	Obsah změny:	Datum změny:	
01	-	-	
02	-	-	
03	-	-	

Objednatel:

Město Ivančice
Palackého náměstí 196/6
664 91 Ivančice

Generální projektant:

SUDOP PRAHA a.s.
Olšanská 1a, 130 00 Praha 3
tel.: +420 605 229 020
e-mail: praha@sudop.cz

Hlavní inženýr projektu:
ING. JAN TUREK
Zástupce HIP:

Středisko: 205 – KONCEPCE DOPRAVY			
Vedoucí střediska:	Odpovědný projektant:	Vypracovala:	Kontroloval:
ZDENĚK MELZER	ING. JAN TUREK	ING. POLINA ZAYATS	ING. JAN TUREK

Název akce: Zpracování dokumentace na akci „Technická studie obchvatu města Ivančice“		Číslo smlouvy: 24-173.205	
		Projektový stupeň: TS	
Část: B Výkresová část B.6 Územní plánování		Datum: 07/2025	
Název přílohy: Zákres do územních plánů Varianta ZÁKLADNÍ - část 2		Číslo části: B.6	
		Měřítko: 1:5 000	Počet formátů: 5 x A4
		Číslo přílohy: B.6.2.2	

DOKUMENT LZE UŽÍVAT POUZE VE SMYSLU PŘÍSLUŠNÉ SMLOUVY O DÍLO, ŽÁDNÁ JEHO ČÁST NEMŮŽE BYT DÍLE ŽÁKNŮ A L1212000 Sd. KOPÍROVÁNÍ NEBO JINÝM ZPŮSOBEM ROZŠÍŘOVÁNÍ. BEZ SOUHLASU SUDOP PRAHA a.s.