


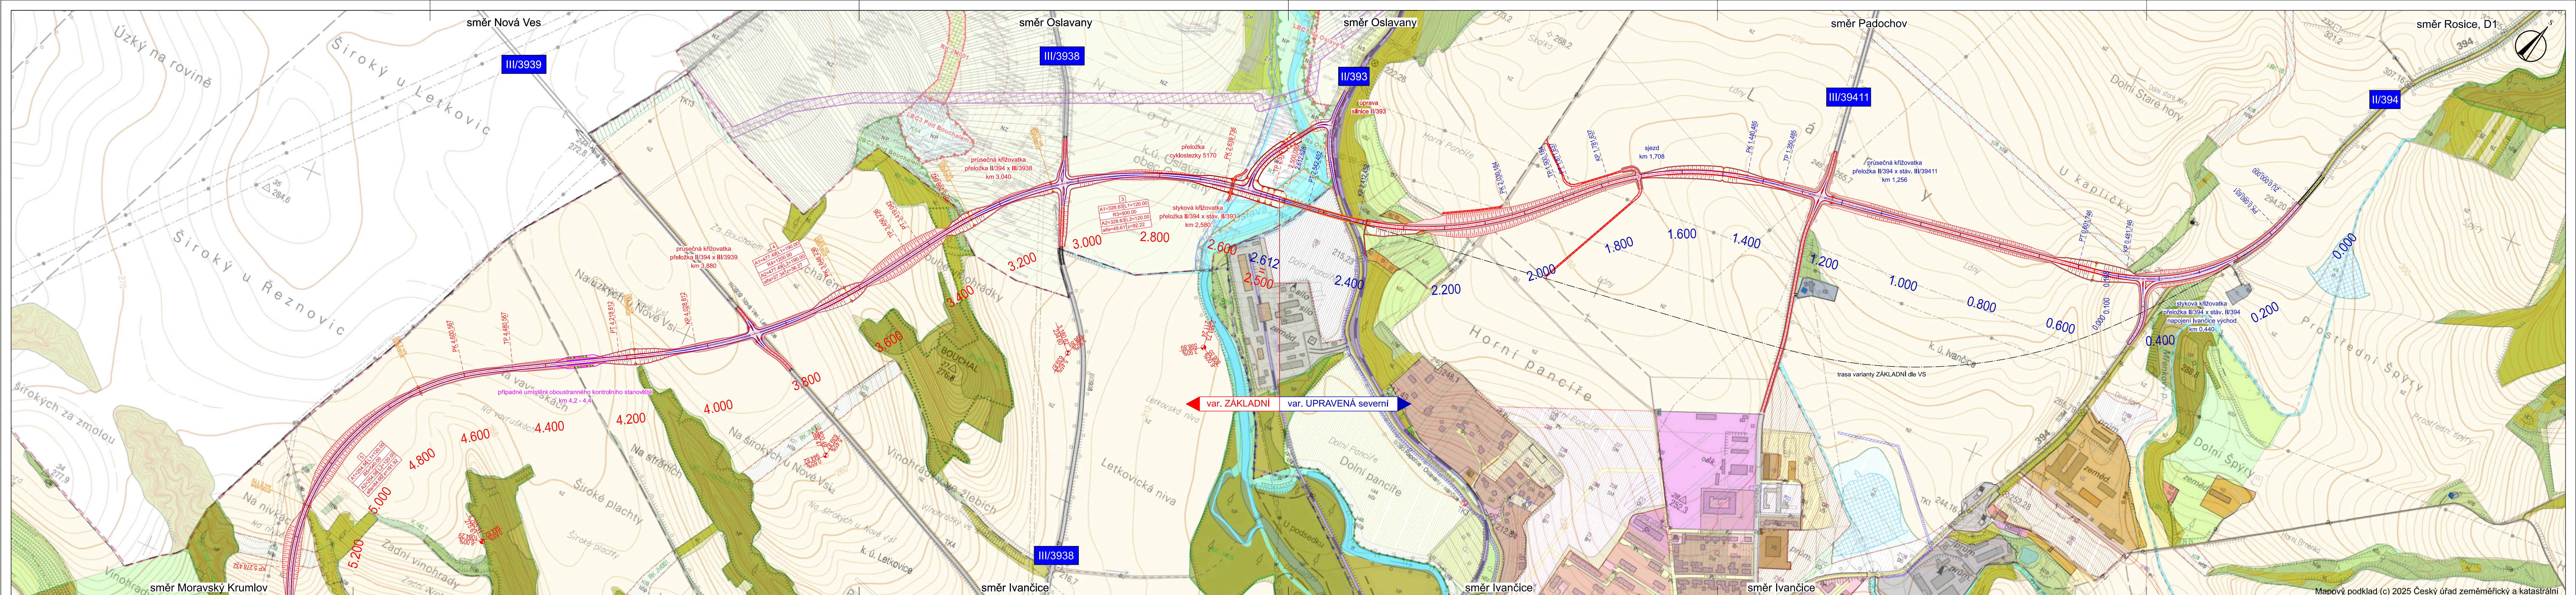

VÝŠKOVÝ SYSTÉM BpV		SOUŘADNICOVÝ SYSTÉM S-JTSK	
Číslo změny:	Obsah změny:	Datum změny:	
01	-	-	
02	-	-	
03	-	-	

Objednatel:		Město Ivančice	
		Palackého náměstí 196/6	
		664 91 Ivančice	

Generální projektant:		Hlavní inženýr projektu:	
		ING. JAN TUREK	
SUDOP PRAHA a.s.		Zástupce HIP:	
Olšanská 1a, 130 00 Praha 3		-	
tel.: +420 905 229 020			
e-mail: praha@sudop.cz			

Středisko:			
205 – KONCEPCE DOPRAVY			
Vedoucí střediska:	Odpovědný projektant:	Vypracovala:	Kontroloval:
ZDENĚK MELZER	ING. JAN TUREK	ING. POLINA ZAYATS	ING. JAN TUREK

Název akce:		Číslo smlouvy:	
Zpracování dokumentace na akci		24-173.205	
„Technická studie obchvatu města Ivančice“		Projektový stupeň:	
Část:		Datum:	
B Výkresová část		07/2025	
B.6 Územní plánování		Číslo části:	
		B.6	
Název přílohy:		Měřítko:	Počet formátů:
		1:5 000	7 x A4
Zákres do územních plánů		Číslo přílohy:	
Varianta UPRAVENÁ severní - část 1		B.6.2.3	

DOKUMENT LZE UŽÍVAT POUZE VE SMYSLU PŘEDLOŽENÉHO SMLUVY O DÍLO, JAKŽNA JEHO ČÁST NEMŮŽE BÝT DÍLE ŽÁDNÁ A.12102000 SL. KOPÍROVÁNA NEBO JINÝM ZPŮSOBEM ROZŠÍŘOVÁNA BEZ SOUHLASU SUDOP PRAHA A.S.