


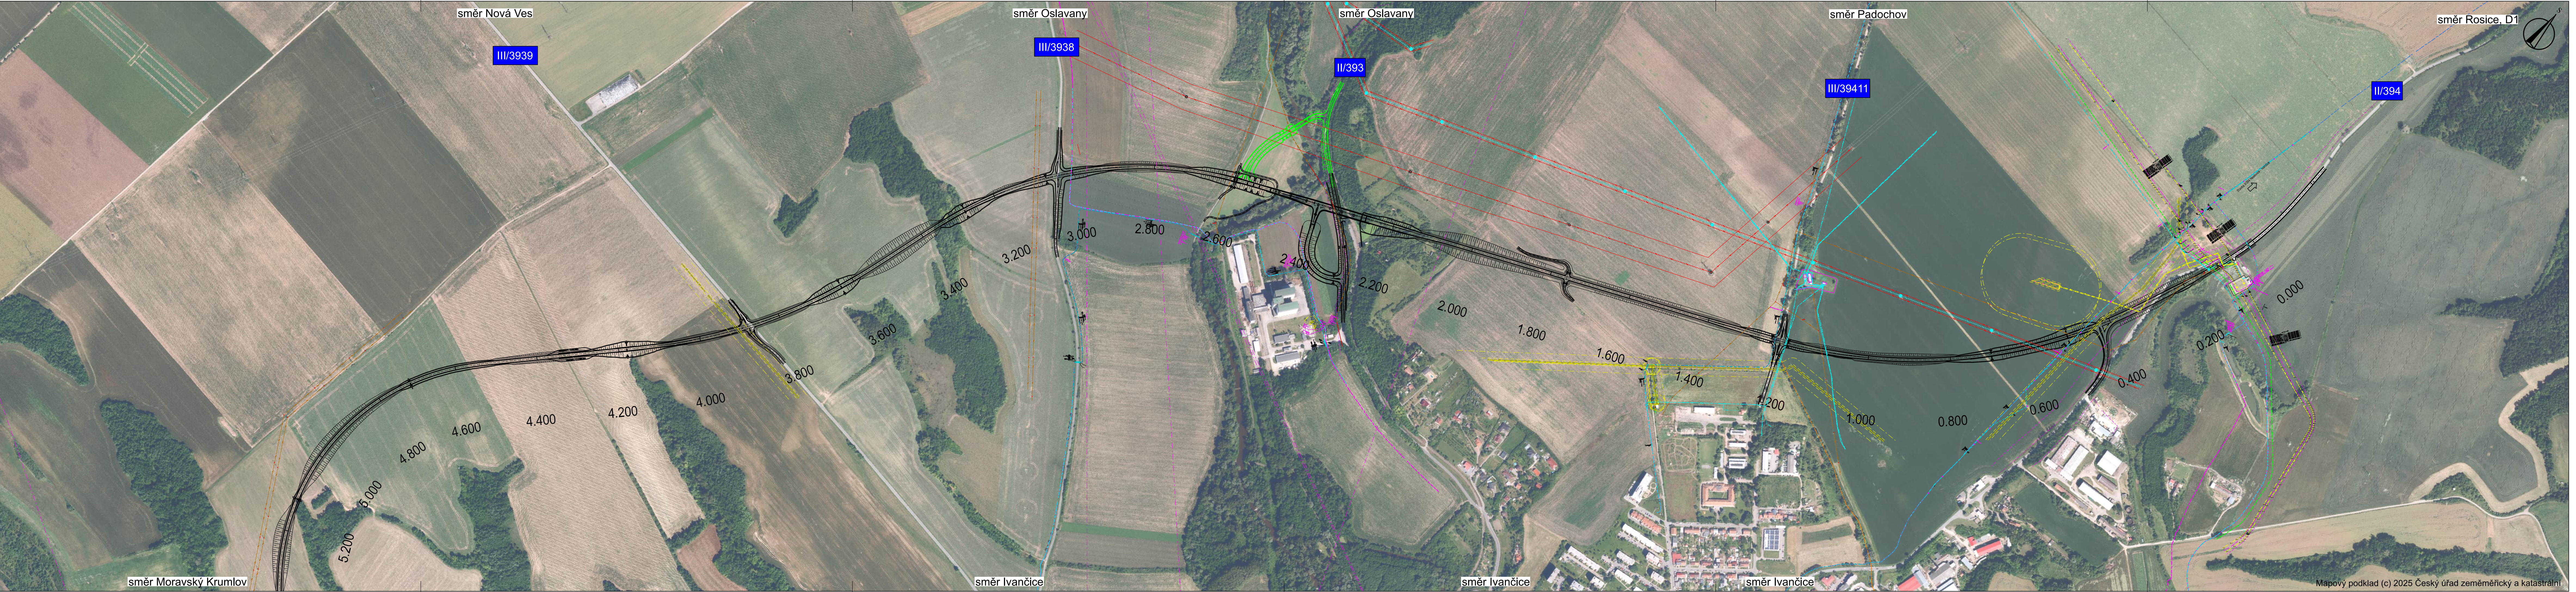

VÝŠKOVÝ SYSTÉM BpV SOUŘADNICOVÝ SYSTÉM S-JTSK

Číslo změny:	Obsah změny:	Datum změny:
01	-	-
02	-	-
03	-	-

Objednatel:
 Město Ivančice
Palackého náměstí 196/6
664 91 Ivančice

Generální projektant:
 SUDOP PRAHA a.s.
Olšanská 1a, 130 00 Praha 3
tel.: +420 605 229 020
e-mail: praha@sudop.cz

Hlavní inženýr projektu:
ING. JAN TUREK
Zástupce HIP:
-

Středisko: 205 – KONCEPCE DOPRAVY			
Vedoucí střediska:	Odpovědný projektant:	Vypracovala:	Kontroloval:
ZDENĚK MELZER	ING. JAN TUREK	ING. POLINA ZAYATS	ING. JAN TUREK

Název akce: Zpracování dokumentace na akci „Technická studie obchvatu města Ivančice“		Číslo smlouvy: 24-173.205
Projektový stupeň: TS		Datum: 07/2025
Část: B Výkresová část B.7 Výkresy stávajících inženýrských sítí		Číslo části: B.7
Název přílohy: Stávající inženýrské sítě Varianta ZÁKLADNÍ - část 1		Měřítko: 1:5 000
		Počet formátů: 7 x A4
		Číslo přílohy: B.7.1.1

DOKUMENT LZE UŽÍVAT POUZE VE SMYSLU PŘEDLOŽENÉ SMLOUVY O CÍLI, ŽÁDÁ JEDNO ČÁST NEMŮŽE BYT DLE ZÁKONA č. 121/2000 Sb. KOPÍROVÁNA NEBO JINÝM ZPŮSOBEM ROZŠÍŘOVÁNA BEZ SOUHLASU SUDOP PRAHA A.S.