


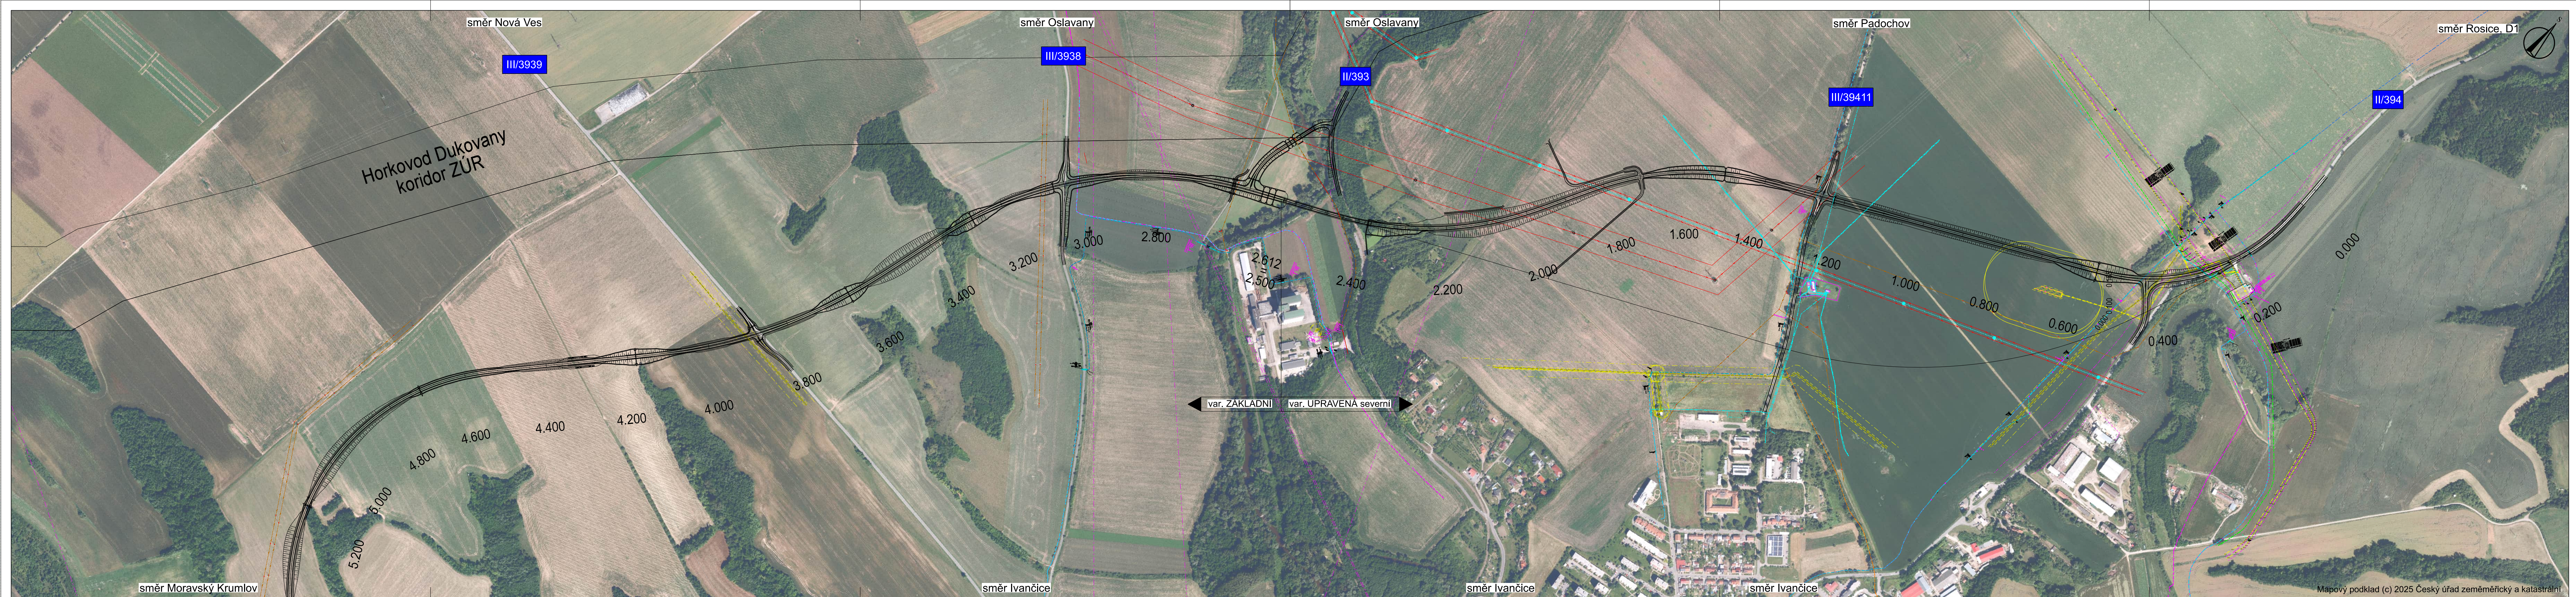

VÝŠKOVÝ SYSTÉM BpV SOUŘADNICOVÝ SYSTÉM S-JTSK

Číslo změny:	Obsah změny:	Datum změny:
01	-	-
02	-	-
03	-	-

Objednatel:	Město Ivančice Palackého náměstí 196/6 664 91 Ivančice
-------------	--

Generální projektant:	SUDOP PRAHA a.s. Olšanská 1a, 130 00 Praha 3 tel.: +420 605 229 020 e-mail: praha@sudop.cz	Hlavní inženýr projektu: ING. JAN TUREK Zástupce HIP: -
-----------------------	---	--

Středisko: 205 – KONCEPCE DOPRAVY			
Vedoucí střediska:	Odpovědný projektant:	Vypracovala:	Kontroloval:
ZDENĚK MELZER	ING. JAN TUREK	ING. POLINA ZAYATS	ING. JAN TUREK

Název akce: Zpracování dokumentace na akci „Technická studie obchvatu města Ivančice“	Číslo smlouvy: 24-173.205
Projektový stupeň: TS	Datum: 07/2025
Část: B Výkresová část B.7 Výkresy stávajících inženýrských sítí	Číslo části: B.7
Název přílohy: Stávající inženýrské sítě Varianta UPRAVENÁ severní - část 1	Měřítko: 1:5 000 Počet formátů: 7 x A4
	Číslo přílohy: B.7.2

DOKUMENT LZE UŽÍVAT POUZE VE SMYSLU PŘEDLOŽENÉ SMLOUVY O DÍLO, JINAK JEHO ČÁST NEMŮŽE BYT DÍL ZÁKONA Č.121/2000 ZK, KOPÍROVÁNA NEBO JINAK ZPŮSOBEM ROZŠÍŘOVÁNA BEZ SOUHLASU SUDOP PRAHA A.S.

Mapový podklad (c) 2025 Český úřad zeměměřický a katastrální